
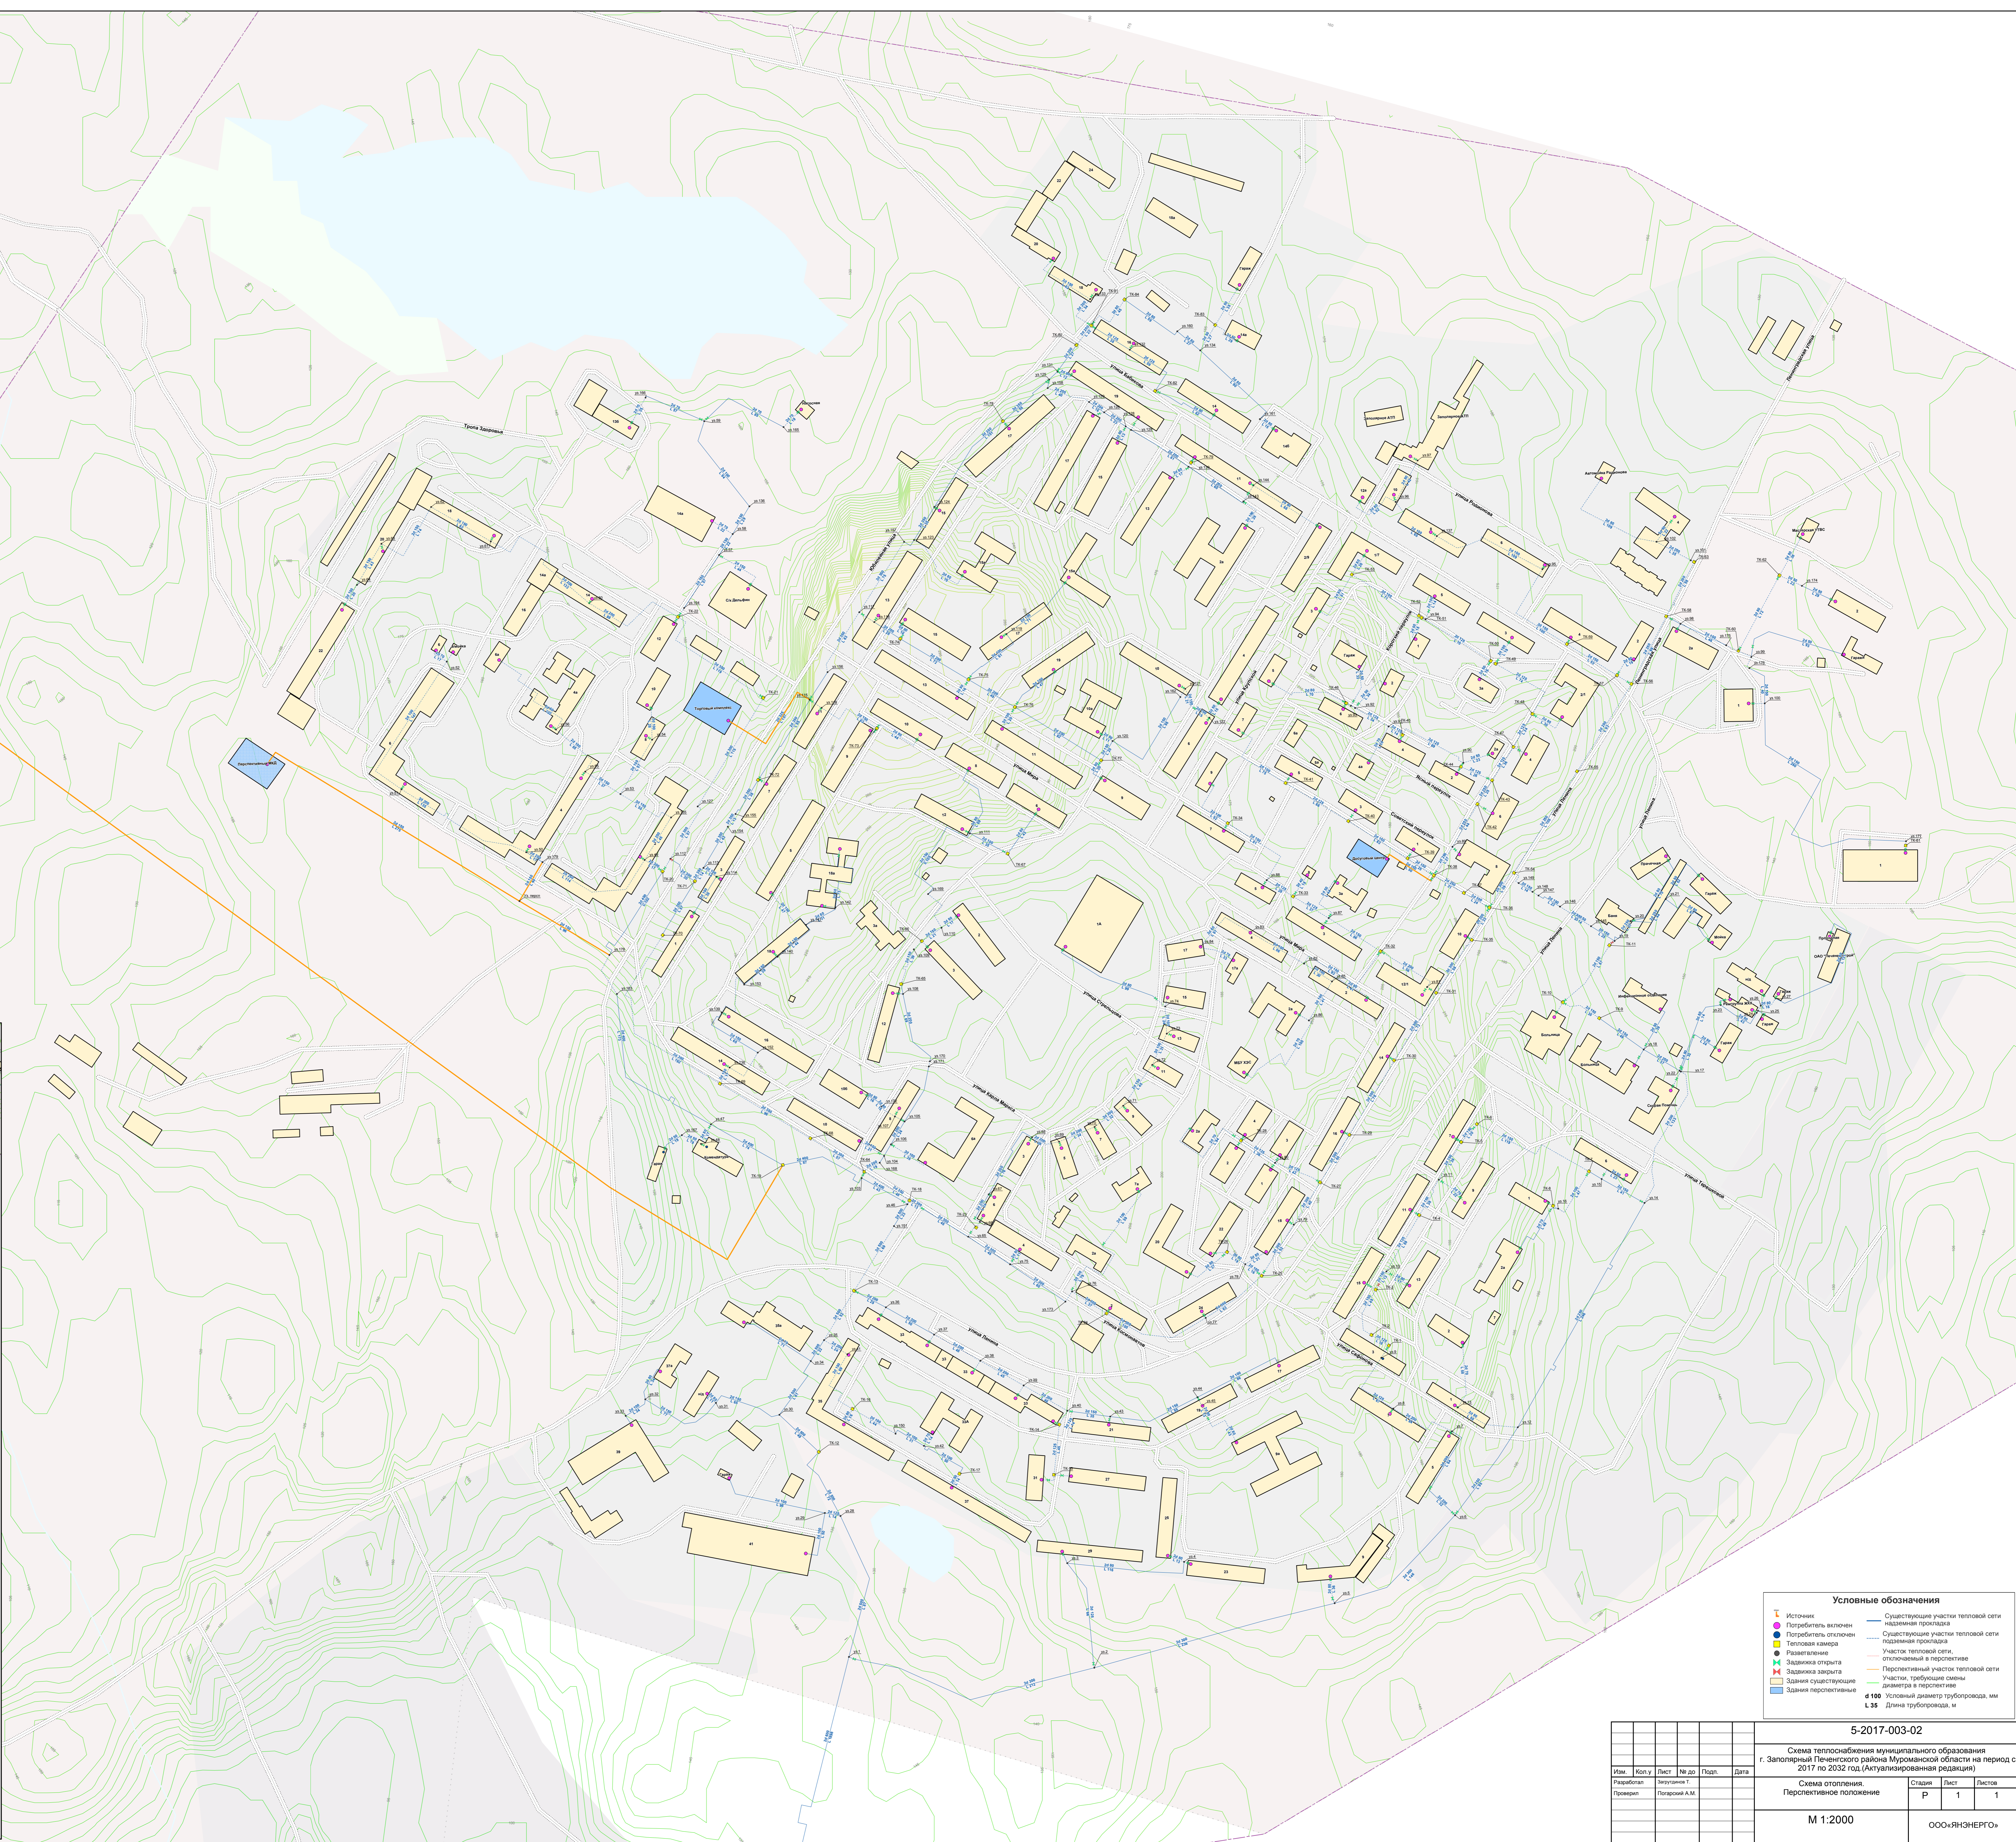


котельная

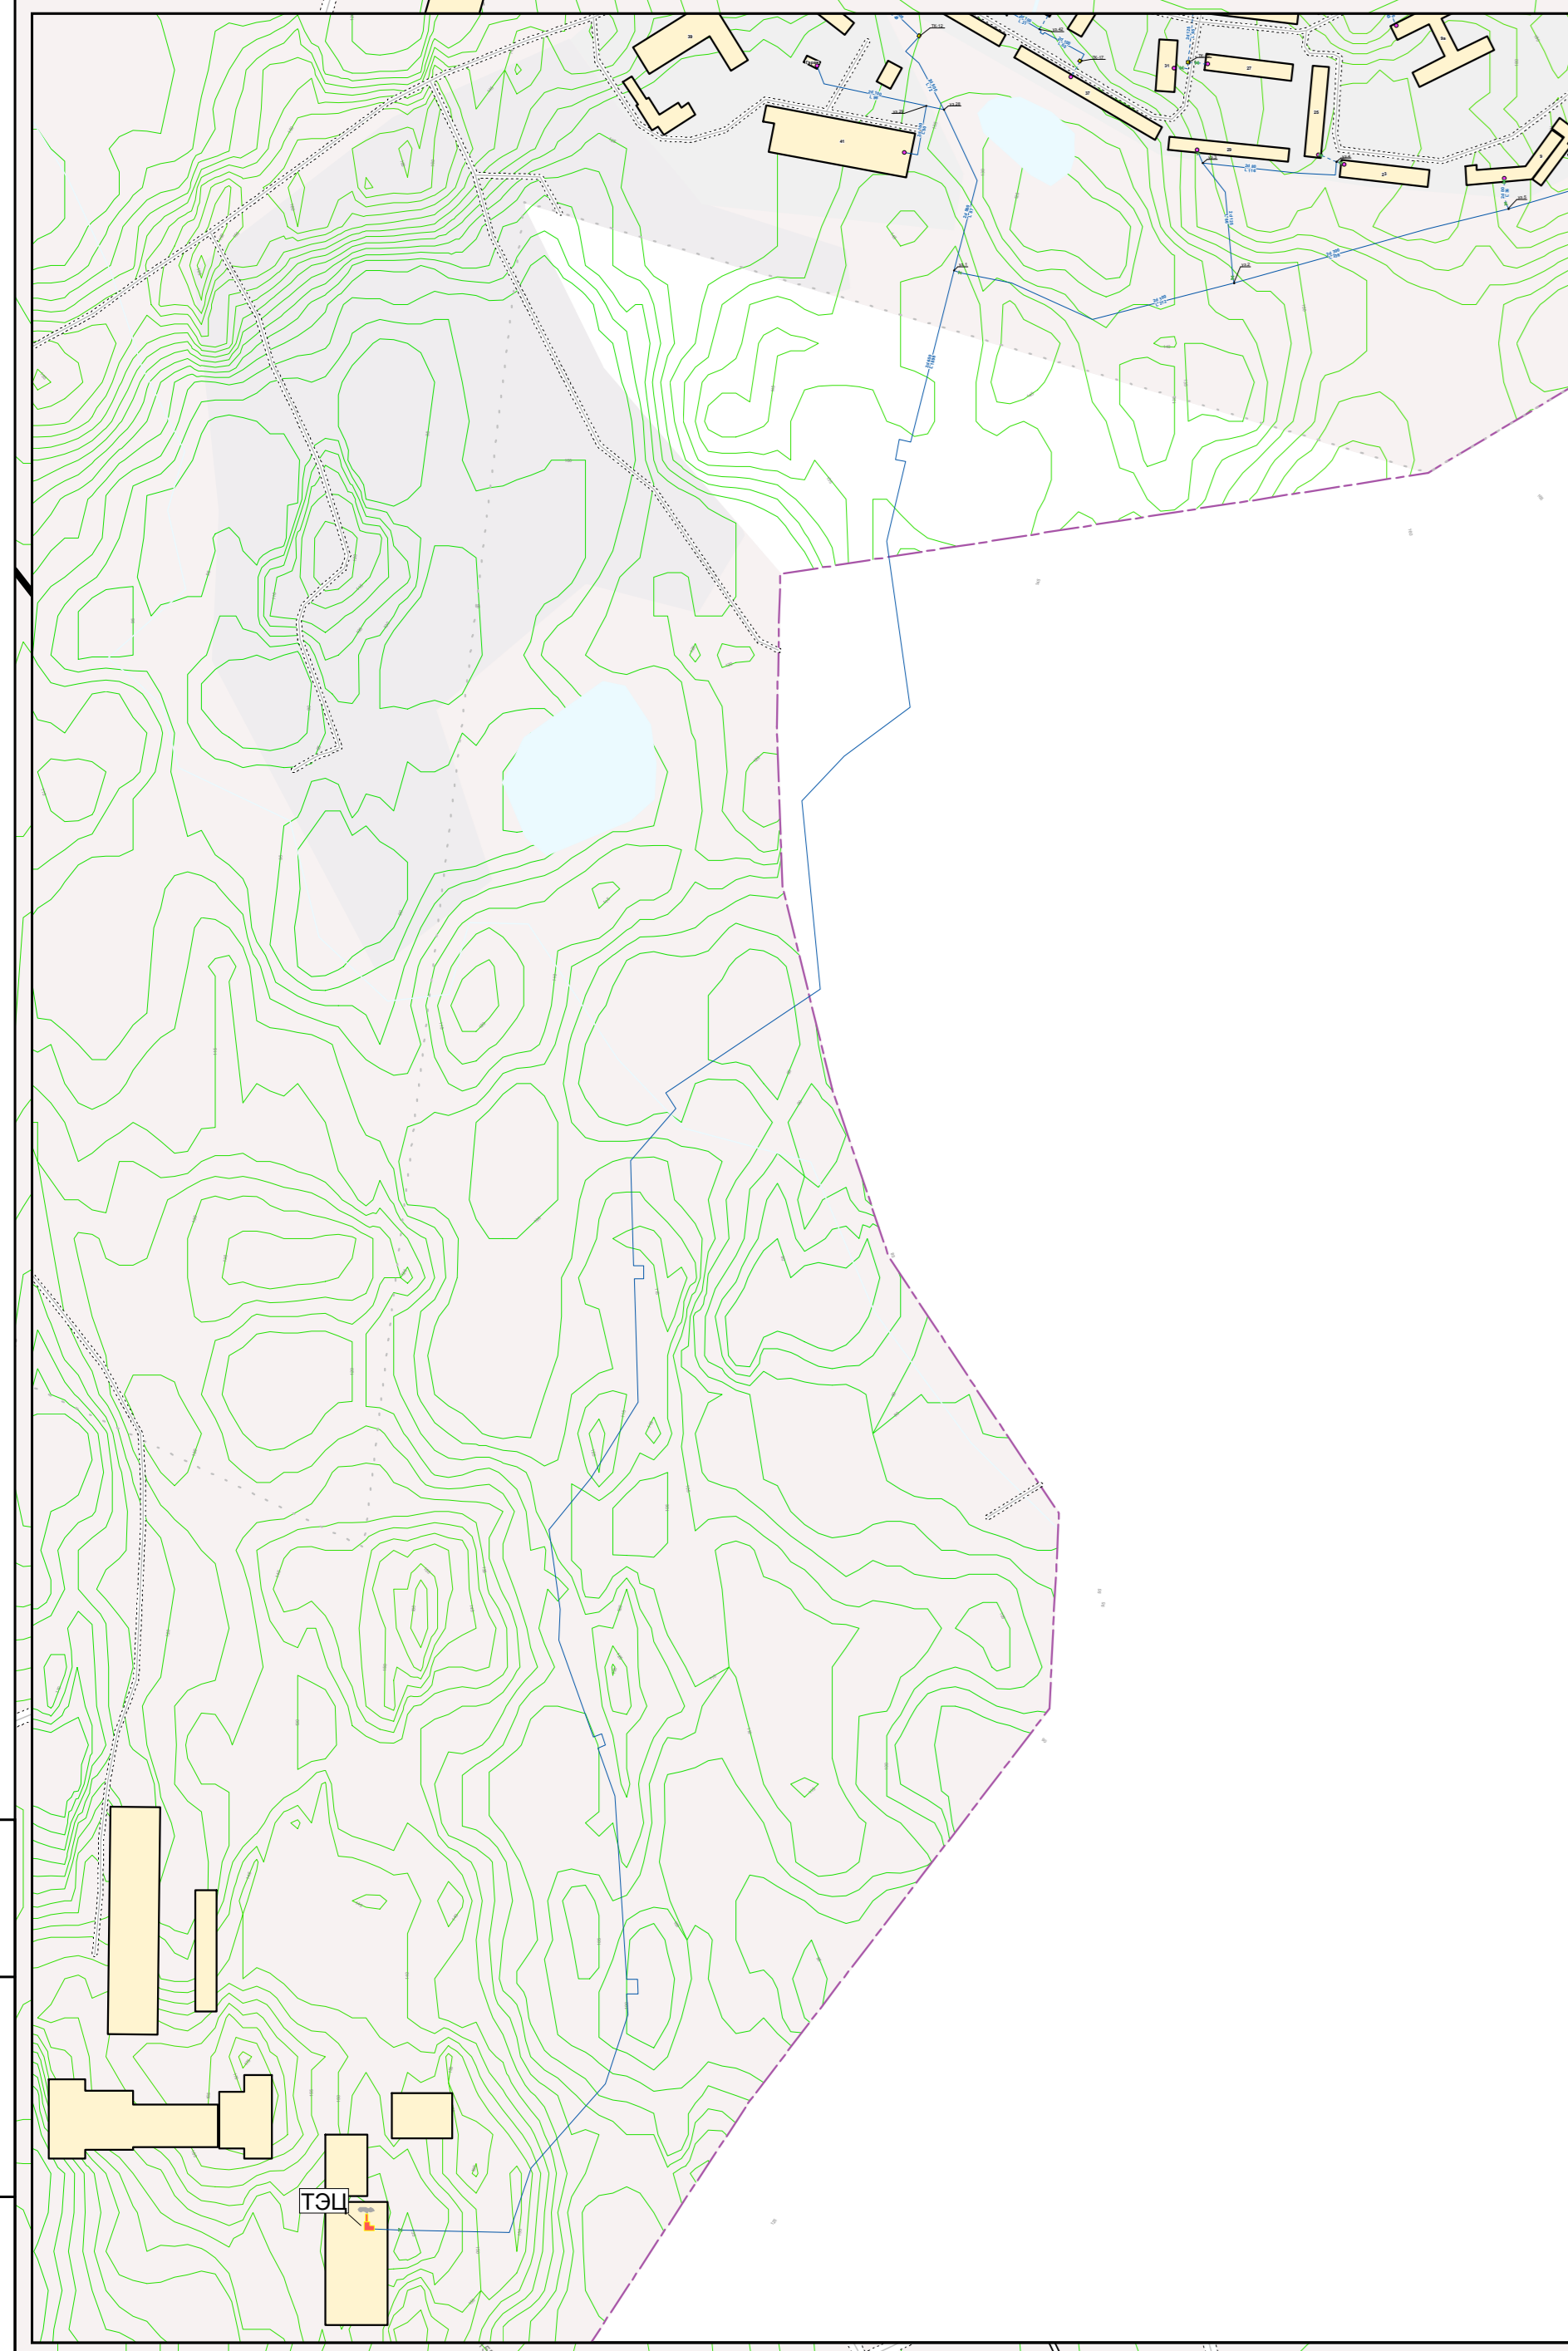

**Условные обозначения**

Источники	Существующие участки тепловой сети наземная трасса
Погребитель, отключен	Существующие участки тепловой сети подземная трасса
Тепловая камера	Участок тепловой сети, отключенный в перспективе
Разветвление	Перспективный участок тепловой сети
Задвижка открыта	Участки, требующие смены диаметра в перспективе
Задвижка закрыта	Диаметр в перспективе
Задвижка перспективная	150 Столбчатый диаметр трубопровода, мм
	135 Диаметр трубопровода, м

5-2017-003-02						
Схема теплоснабжения муниципального образования						
г. Заполярный Печенгского района Мурманской области на период с 2017 по 2032 год (Актуализированная редакция)						
Изм.	Конт.	Лист	№ до	Роль	Дата	
Проект	Полный А.М.					
Схема отопления					Страна	Лист
Перспективное положение					Р	1
М 1:2000					ООО «ЯНЭНЕРГО»	